

CONVENCIONES

CORREGIMIENTO 001 - CABECERA MUNICIPAL

NOMBRE VEREDA	AREA (Has)
EL VENADO	3.786,71
EL GUINCO	1.487,62
EL TIGRE	1.884,44
JURADO ARRIBA	639,08
SERRANA DEL ABIBE	10.358,99
GUAPA ARRIBA	2.202,98
REMIGIO	2.763,79
MAPORITA	345,76
LA RIVERA	518,88
CHAMPITAS	2.214,90
QUEBRADA HONDA	2.922,45
MALAGON	2.446,54
LA LUCITA	1.017,06
SADDEM CANDELARIA	1.536,00
SADDEM GUACAMAYA	1.032,57
LAS GUACAS	1.276,55
LA FE	1.509,70
CHIRIDO	2.431,10
EL VILAO	889,93
RIPEA	2.611,68
EL COCO	1.742,51
EL CONGO	1.816,84
POLINES	5.442,86
DOJURA	838,80
PERITAS	124,68
VERACRUZ 1	736,81
VERACRUZ 2	493,90
LA COLORADA	560,09
TIERRA SANTA	408,32
SUELO URBANO	455,84
SUELO DE EXPANSION	436,40

CORREGIMIENTO 002 - BARRANQUILLITA

NOMBRE VEREDA	AREA (Has)
LAS MERCEDES	2.161,51
GUAPA LEON	966,48
GUAPA CARRETERA	2.123,39
EL DOS	1.571,19
LA INDIA	545,96
BARRANQUILLITA	2.165,90
JURADO	3.758,92

CGTO 001 - CABECERA MUNICIPAL	56.611,55
CGTO 002 - BARRANQUILLITA	13.293,36
TOTAL MUNICIPIO DE CHIGORODÓ	69.905,21

TURBO

CAREPA

DEPARTAMENTO DE CORDOBA

MUTATA

MUNICIPIO DE CHIGORODÓ
DIVISION POLITICA ADMINISTRATIVA RURAL

Escala 1: 50.000

EDGAR PAYARES BERRIO
 Alcalde Municipal 2012-2015
YAGER LUIS AVILEZ PÉREZ
 Secretario de Planeación, Vivienda y Ordenamiento Territorial

CONVENCIONES

Limite Municipal	Perimetro Urbano	Rio
Limite Veredal	Limite Municipio vecino	Quebrada, Cañada
Perimetro de Expansión Urbano	Corregimiento	Troncal

ABREVIATURAS

Vda. Vereda	R. Rio	Cpt. Ciénaga
Co. Corregimiento	Q. Quebrada	Pto. Puerto
ZU. Zona Urbana	Cn. Caño	
ZEXU. Zona de Expansión Urbana	Zi. Zona de reserva	

INFORMACIÓN DE REFERENCIA

Proyección de sistema de coordenadas: MAGNA_Colombia_Oeste
 Proyección: Transversa de Mercator
 Falso Este: 1000000,00000000
 Falso Norte: 1000000,00000000
 Meridiano Central: 77,07760792
 Factor de Escala: 1,00000000
 Latitud del Origen: 4,9901042
 Unidad Lineal: Metros


Sistema de Coordenadas Geográficas: GCS_MAGNA
 Datum: D_MAGNA
 Primer Meridiano: Greenwich
 Unidad Angular: Grados

FUENTE CARTOGRAFICA

CARTOGRAFIA BÁSICA
 Mapa Base Revisión y Ajuste POT - 2010
 Actualización Catastral Urbana 2014
 Actualización Catastral Rural 2015

CARTOGRAFIA TEMÁTICA
 POT Municipio de Carepa - 2005
 Secretaría de Planeación Municipal - 2014
 Determinación Análisis Catastral - 2014

REALIZADO POR: **ESTRATEGIA**
 DIGITALIZACIÓN Y SES: **JHON FREDY CANO C.**
 TÉCNICA: **CHIGORODÓ - 2015**

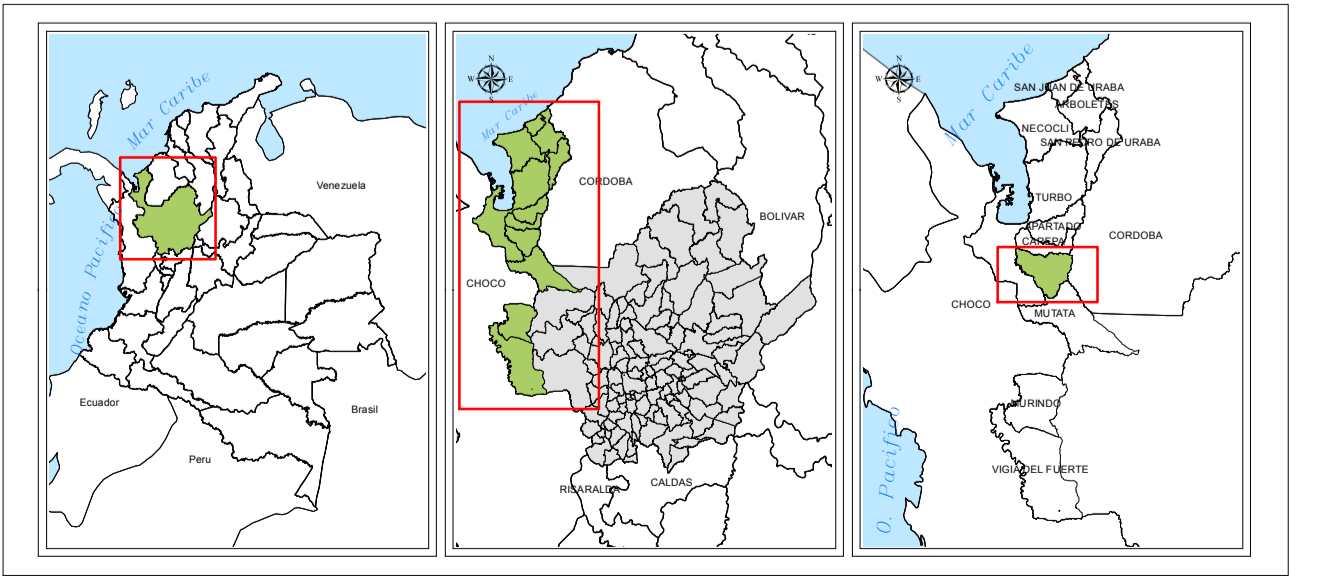

GOBERNACIÓN DE ANTIOQUIA

CORPORACIÓN PARA EL DESARROLLO SOSTENIBLE DEL URBANO

MUNICIPIO DE CHIGORODÓ

REVISIÓN Y AJUSTE PLAN DE ORDENAMIENTO TERRITORIAL