

**CONVENCIONES**

- PERIMETRO SANITARIO
- SUMIDERO
- POZO NUEVO
- POZO EXISTENTE
- ZONA CONSTRUIDA


PLANO: 4  
6

CONTIENE: PERIMETRO SANITARIO  
 ESCALA: 1:1000  
 FECHA: DICIEMBRE DE 2005

PROYECTO: PLAN DE SANEAMIENTO Y MANEJO DE VERTIMIENTOS

LOCALIZACION: MUNICIPIO DE BETETIVA DEPARTAMENTO DE BOYACA  
 No. Bo: \_\_\_\_\_

DISEÑO: LUZ ALEXANDRA DUCÓN SALCEDO INGENIERA SANITARIA Y AMBIENTAL  
 DIBUJO: JULIO CESAR CIFUENTES ROJAS INGENIERO CIVIL

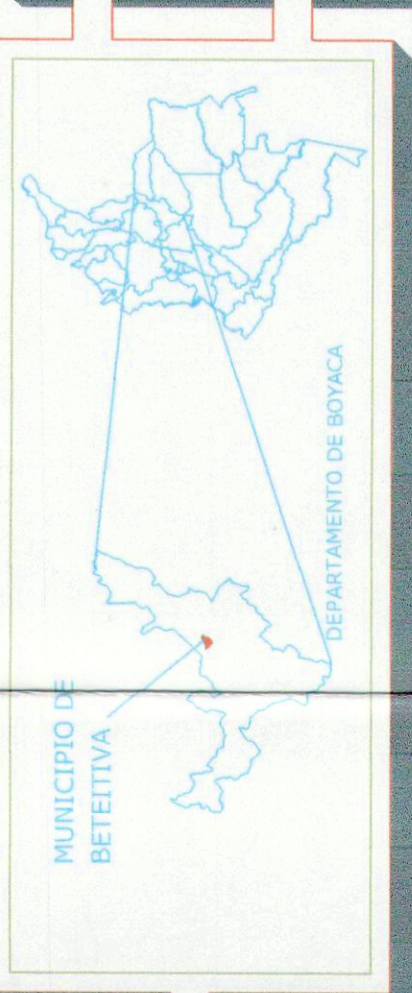

MUNICIPIO DE BETETIVA CORPOBOYACÁ CONVENIO 04-4 DE 2005