


CONVENCIONES

	SANIBERO
	82 CODIGO USUARIO
	PROD NUEVO
	TUBERIA ANUAL (DESCONTINUO)
	PROD EXISTENTE
	POZOS
	AREA CONSERVADA

MUNICIPIO DE BETEIVIA
ALCALDE
JORGE ENRIQUE ALBARRACIN

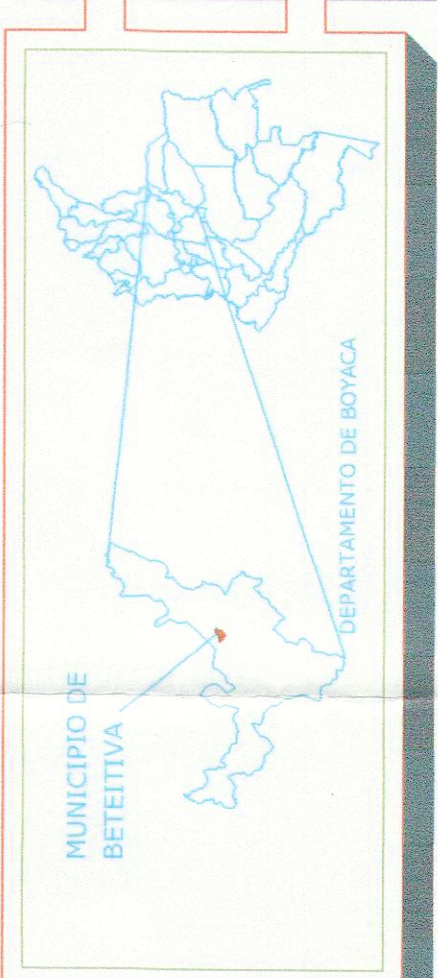

DISEÑO: EDGAR VILLATE HERNANDEZ
 M.F. No. 25052 / 110756 CND

LEVANTO: _____

DIBUJO: _____

LOCALIZACIÓN: MUNICIPIO DE BETEIVIA
 DEPARTAMENTO DE BOYACA

Vo Bo: _____

PROYECTO: PLAN MAESTRO
 ALCANTARILLADO COMBINADO

CONTIENE: DISEÑO DE ALCANTARILLADO COMBINADO
 PLANTA GENERAL

ESCALA: 1:1000

FECHA: DICIEMBRE DE 2005

PLANO: 1 D E 6