


LEYENDA	
■	VULNERABILIDAD ALTA ANTE DESLIZAMIENTOS presentan construcciones de mala calidad, la cimentación de las viviendas no cumplen con las condiciones para el área, tienen no presenta públicos, la pérdida de materiales es alta en caso de deslizamiento.
■	VULNERABILIDAD MODERADA ANTE DESLIZAMIENTOS presentan construcciones buena calidad, la cimentación de las viviendas no cumplen con las condiciones para el área, tienen servicios públicos, técnicamente establecidos la pérdida de materiales es moderada en caso de deslizamiento.
■	VULNERABILIDAD BAJA ANTE DESLIZAMIENTOS presentan construcciones buena calidad, la cimentación de las viviendas cumplen con las condiciones para el área, tienen servicios públicos, técnicamente establecidos la pérdida de materiales es menor en caso de deslizamiento.

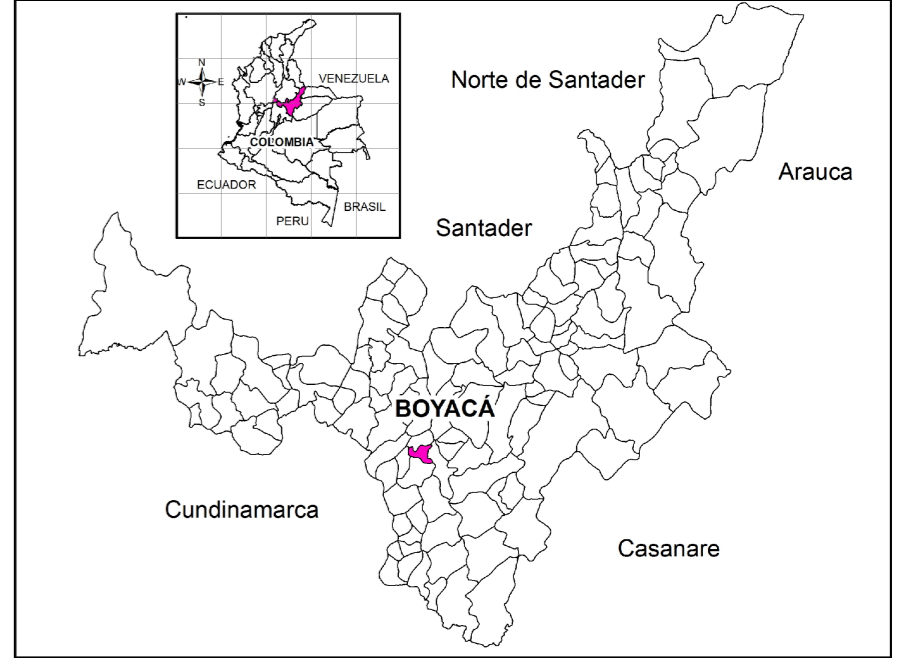

INFORMACIÓN DE REFERENCIA	
PROYECCION	Gauss-Krueger, Colombia (Transversa de Mercator)
DATUM	Magna - Sirgas
ELIPSOIDE	GRS-1980
ORIGEN EN LA ZONA	BOGOTÁ
Coordenadas Geográficas	4° 35' 46.3215" Lat. Norte 74° 04' 39.0285" Long. Oeste
Coordenadas Planas	1'000.000 metros Norte 1'000.000 metros Este

CONVENCIONES	
Puntos de control	
Puntos de estacionamiento	Pe
Puntos de referencia	PRef
Viviendas	
Trapiche	
Transporte e instalaciones	
Limite de vía	
Poste	W
Hidrografia	
Canal	
Humedal	
Relieve	
Curvas de nivel indice	
Curvas de nivel intermedia	
Geologia	
Flujo de detritos	
Grietas	
Deslizamiento	
Reptación	

MINISTERIO DE AMBIENTE Y DESARROLLO SOSTENIBLE
 FONDO DE COMPENSACIÓN AMBIENTAL FCA
 CORPORACIÓN AUTÓNOMA REGIONAL DE CHIVOR -CORPOCHIVOR

UNIVERSIDAD PEDAGÓGICA Y TECNOLÓGICA DE COLOMBIA
 EJECUTOR CONTRATO INTERADMINISTRATIVO N° 038-2012

PROYECTO
 REALIZAR 25 ESTUDIOS DE RIESGO (AMENAZA Y VULNERABILIDAD) Y DISEÑOS DE OBRAS EN ÁREAS AFECTADAS POR FENÓMENOS DE REMOCIÓN DE MASA EN LOS MUNICIPIOS DE LA JURISDICCIÓN DE LA CORPORACIÓN AUTÓNOMA REGIONAL DE CHIVOR - CORPOCHIVOR

DIRECTOR TÉCNICO UPTC
 ING. CARLOS JULIO RODRIGUEZ CÁRDENAS

VoBo
 SUPERVISOR CORPOCHIVOR

CONTIENE :
 Mapa de Vulnerabilidad
 Planta - Perfil

DEPARTAMENTO: BOYACÁ
 MUNICIPIO: JENESANO

FECHA: AGOSTO 2013
 ESCALA: 1:2500
 AREA: 64 Ha
 PL 8 DE PL 9