


**CORTE LONGITUDINAL - TANQUE SÉPTICO
FILTRO ANAEROBIO**

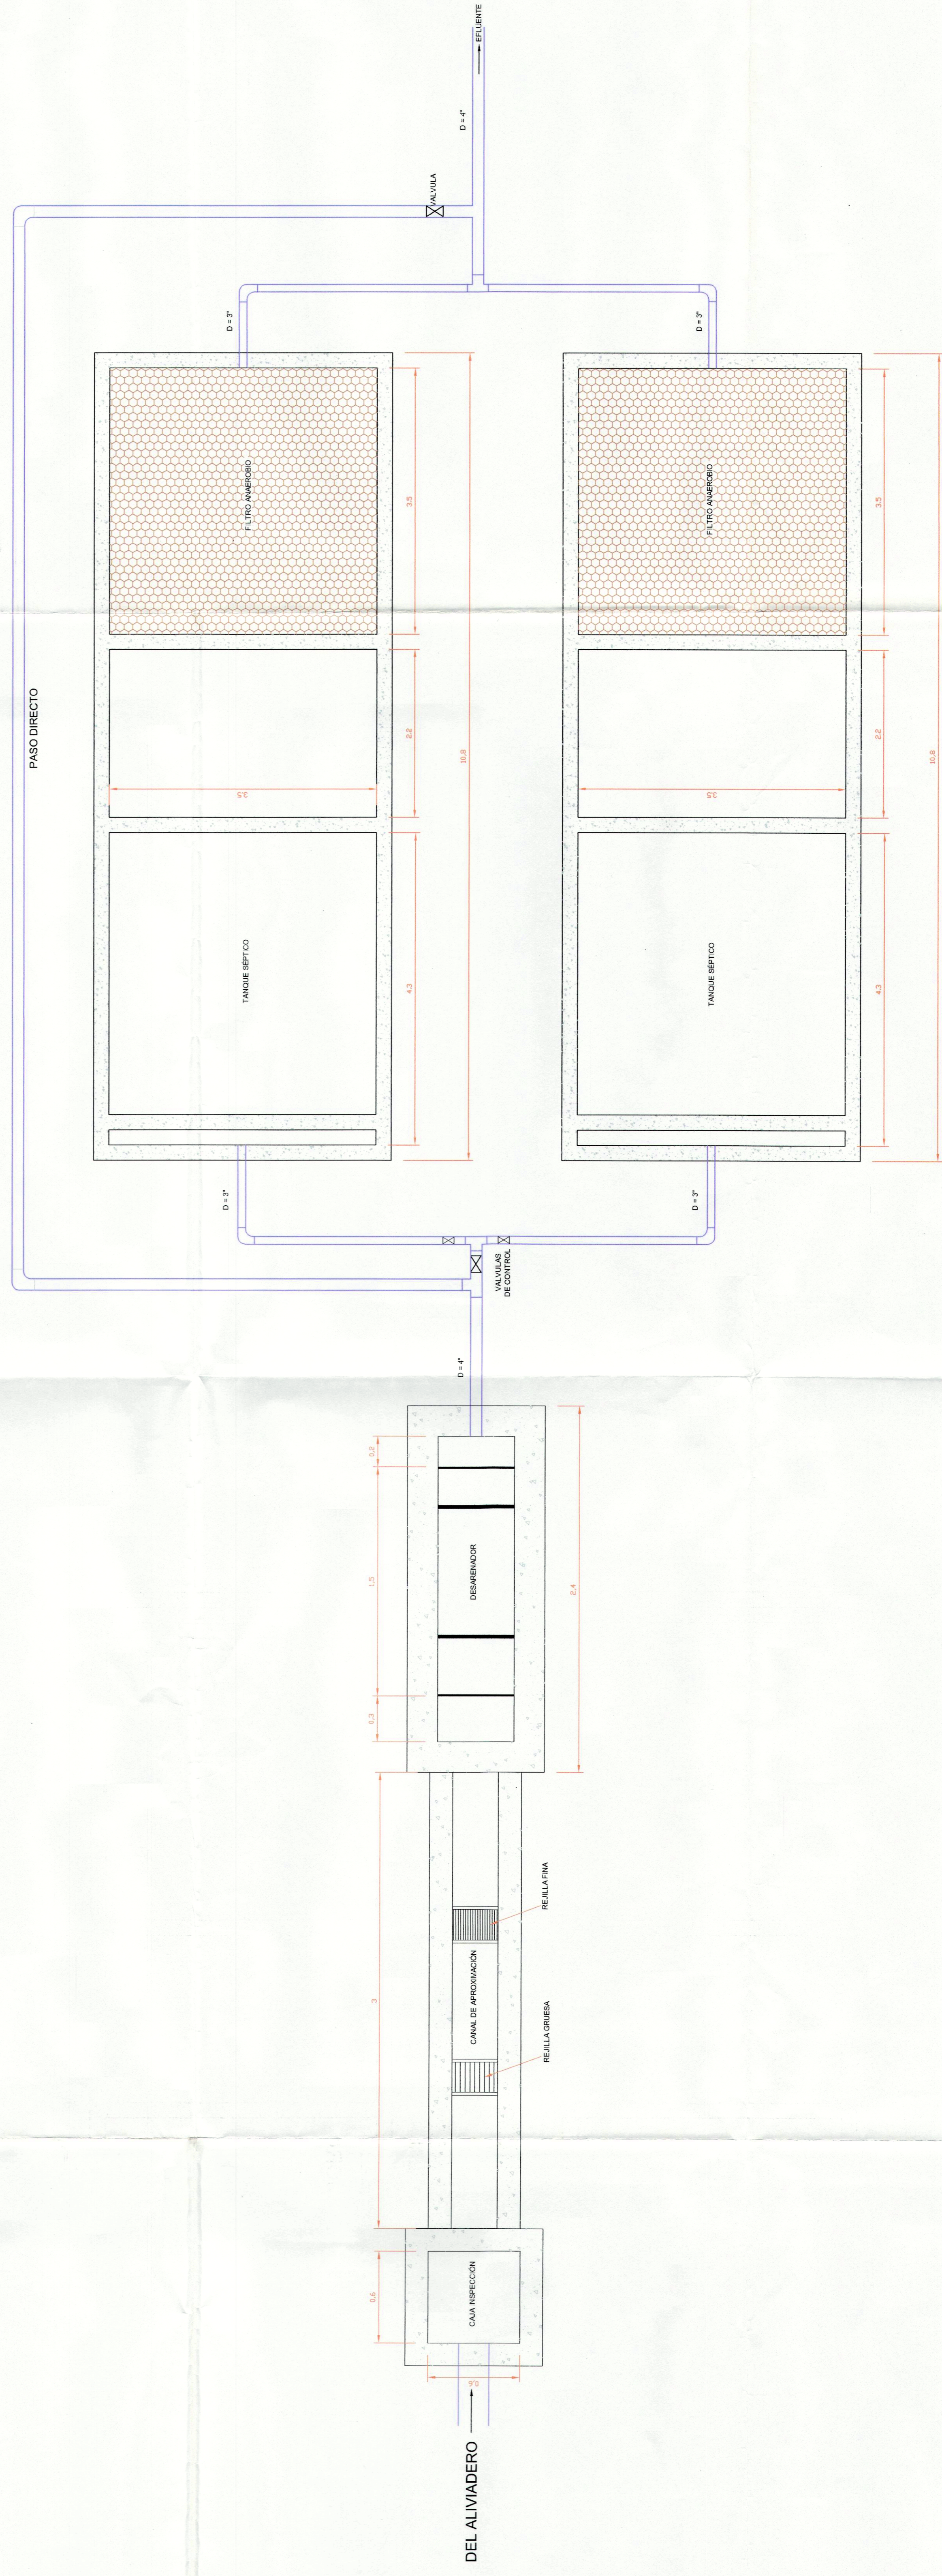

**DISPOSICIÓN EN PLANTA DEL DEL SISTEMA DE
TRATAMIENTO SELECCIONADO**

MUNICIPIO DE BETÉTIVA CORBOYACÁ CONVENIO 044 - 2005	PLAN DE SANEAMIENTO Y MANEJO DE VERTIENTOS	DISEÑO ING. LUZ ALEJANDRA DUCÓN SALCEDO	CONTIENE DISEÑO TANQUE SÉPTICO Y FILTRO ANAEROBIO	APROBÓ	ESCALA 1/20
	JORGE ENRIQUE ALBARRACIN VARGAS <small>ALCADE MUNICIPAL 2004-2007</small>	DIBUJO ING. JULIO CESAR CIFUENTES ROJAS	OBSERVACIONES:	FECHA DICIEMBRE DE 2005	PLANO 5 DE 5